

ÉRKEZETT

2017 SZEPT 21.

Sz.B.




Tisztelt Képviselő-testület!

Alulírott Mukli Ignác 2431 Perkáta, Mátyás király utca 3. szám alatti lakos az alábbi kérelemmel fordulok Önökhöz.

Tulajdonomban van a Perkáta belterület 1422 hrsz-ú ingatlan, melyet a vízmű felől megközelíteni nem tudok, ezért kérem a 1438/1 hrsz-ú ingatlan út alrészletének a meghosszabbítását a vízmű telep mellett a 1422 hrsz-ú ingatlanig a mellékelt vázrajz alapján.

Perkáta, 2017. szeptember 21.

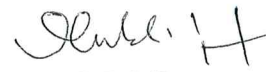

Mukli Ignác

Perkáta Polgármesteri Hivatal			
ÉRKEZETT:		2017 SZEPT 21.	
		5108 - 112017. szám	
Előszám:	Utószám:	Mellékletek száma:	Előadó:
			Sz.B.

Görgényi István e.v. földmérő mérnök
 6320 Solt, Bercsényi u. 9.
 Adószám: 67359875-1-23
 Nyilvántart. Szám: 50116210
 Számlaszám: 11773360-00830182
 E-mail: gorgenyi.istvan1973@gmail.com
 Tel: 06-20-99-68-752

FM: 1252 /2017

Perkátá
 belterület


Adatszolgáltatás iktatószáma: 2/562/2017

Munkaszám: G143/2017

VÁLTOZÁSI VÁZRAJZ

az 1438/1 helyrajzi számú földrészlet művelési ág változása

Méretarány: 1:2000

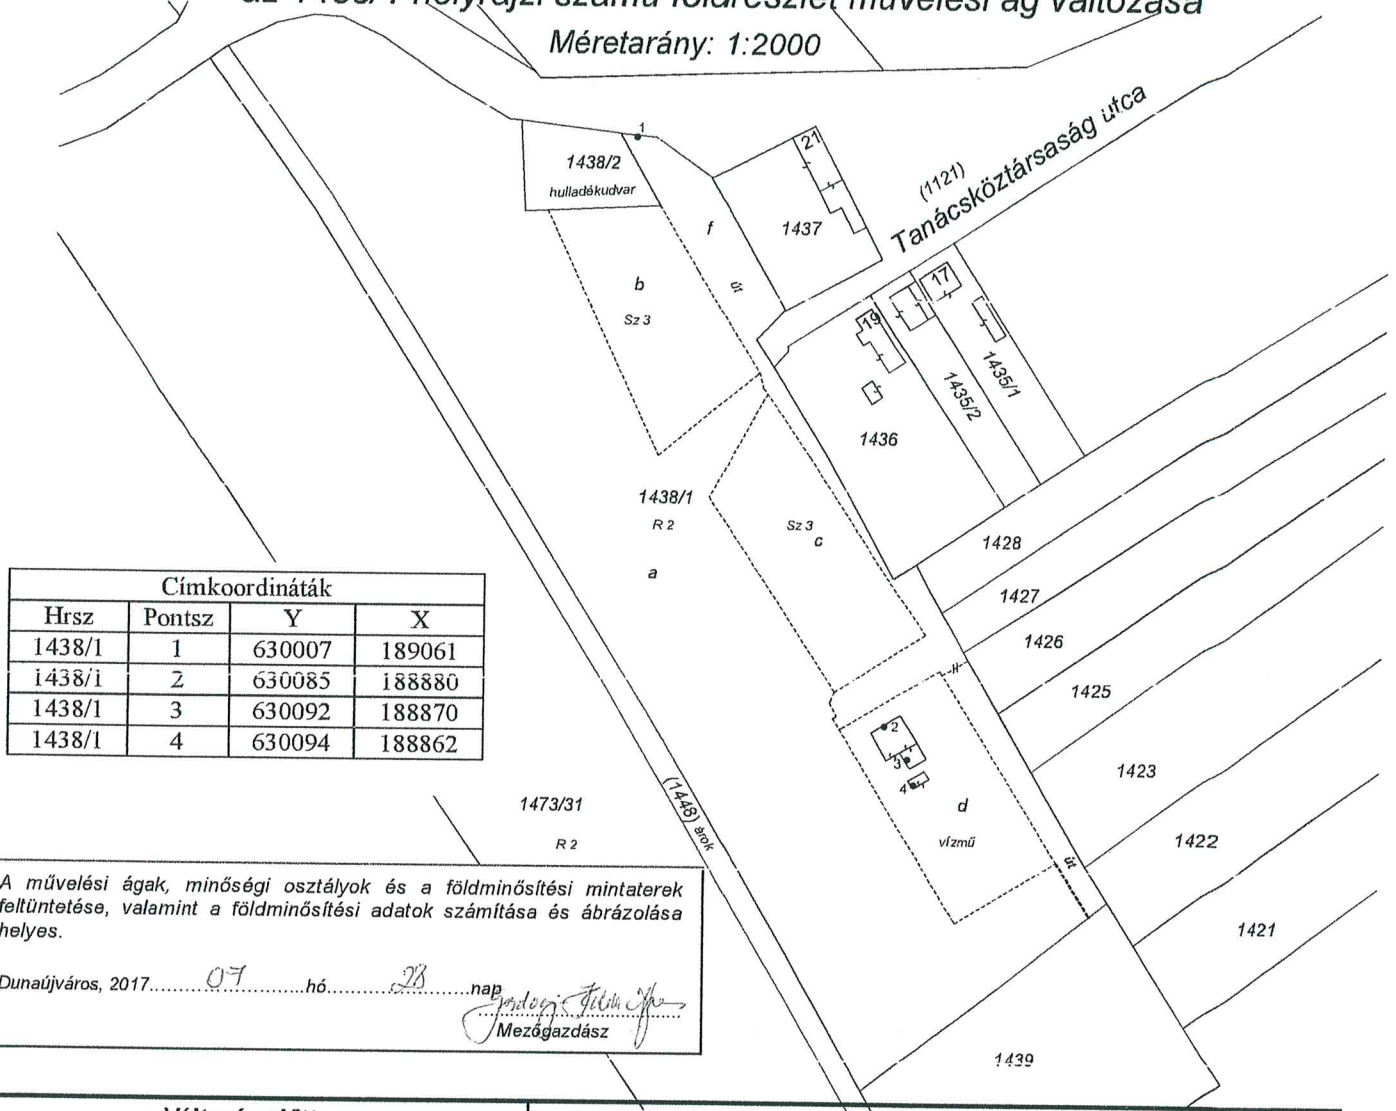

Címkoordináták			
Hrsz	Pontsz	Y	X
1438/1	1	630007	189061
1438/i	2	630085	188880
1438/1	3	630092	188870
1438/1	4	630094	188862

A művelési ágak, minőségi osztályok és a földminősítési mintateretek feltüntetése, valamint a földminősítési adatok számítása és ábrázolása helyes.

Dunaújváros, 2017. 07. 28. nap
 Mezőgazdász

Változás előtt						Változás után						
Helyrajzi szám	Alrészlet		Min.o.	Terület ha.m ²	Ak	Helyrajzi szám	Alrészlet		Min.o.	Terület ha. m ²	AK	Jegyzet
	jel	műv. ág					jel	műv. ág				
1	2	3	4	5	6	7	8	9	10	11	12	13
1438/1				3.0093	88.48	1438/1				3.0093	85.95	
	a	Rét	2	2.0358	74.31		a	Rét	2	1.9667	71.78	
	b	Szántó	3	0.2502	6.96		b	Szántó	3	0.2502	6.96	
	c	Szántó	3	0.2594	7.21		c	Szántó	3	0.2594	7.21	
	d	Kivett vízmű		0.2502	0.00		d	Kivett vízmű		0.2502	0.00	
	f	Kivett s.h. út		0.2137	0.00		f	Kivett s.h. út		0.2828	0.00	
Összesen:				3.0093	88.48					3.0093	85.95	

Solt, 2017. július 13.

GÖRGÉNYI ISTVÁN
 földmérő mérnök
 földmérő igaz. száma: 3107/2008
 6320 Solt, Bercsényi u. 9.

Az állami alapadat tartalom az állami ingatlan-nyilvántartási térképi adatbázis tartalmával megegyezik. Ez a záradék a keletkezéstől számított egy évig hatályos, későbbi felhasználás előtt a vázrajzot újra záradékoltatni kell.

Készítő és minőséget tanúsító:.....
 Ing.rend.min.száma.: 1686/2001



.....
 vizsgáló